

## Cyfyngiadau Atal Arfaethedig

### Gorchymyn Cyngor Sir Dinas a Sir Caerdydd (Gwaharddiadau a Chyfyngiadau Stopio, Aros, Llwytho a Mannau Parcio ar y Stryd) (Cydgrynhoi) 2024 Gorchymyn (Diwygio Rhif 11) 2024

Mae Cyngor Sir Dinas a Sir Caerdydd, wrth arfer ei bwerau dan Adrannau 1 a 2 Deddf Rheoliadau Traffig Ffyrdd 1984, Rhan 6 Deddf Rheoli Traffig 2004 fel y'i diwygiwyd, Gorchymyn Gorfodi Sifil ar Dramgwyddau Traffig Ffyrdd (Darpariaethau Cyffredinol) (Cymru) 2013, y Gorchymyn Dynodi Gorfodi Sifil ar Dramgwyddau Parcio (Dinas a Sir Caerdydd) 2010 a'r holl bwerau galluogi eraill, yn cynnig gwneud Gorchymyn a fydd yn diwygio'r gorchymyn a enwir uchod ac yn benodol cyfeirnod teil map A122 (a atodir i'r Gorchymyn drafft) a fydd yn atal unrhyw gerbyd rhag atal rhwng 8.00am a 4.30pm (Dydd Llun i ddydd Gwener) ar hyd Rhodfa Lawrenny ar ochr y de o bwynt 200 metr i'r gorllewin o'r gyffordd â Heol Lecwydd am 43 metr i'r gorllewin ac o bwynt 300 metr i'r gorllewin o'r gyffordd â Heol Lecwydd am 31 metr i'r gorllewin.


Mae manylion y cynnig a'r cynllun sy'n dangos lleoliad a maint y cyfyngiadau arfaethedig ar gael yn [www.caerdydd.gov.uk/gorchymyniontraffig](http://www.caerdydd.gov.uk/gorchymyniontraffig) neu drwy sganio'r cod QR isod. Yn ogystal, gallwch gael copïau drwy anfon cais ar e-bost i [gwrthwynebiadaugorchymyntraffigffyrdd@caerdydd.gov.uk](mailto:gwrthwynebiadaugorchymyntraffigffyrdd@caerdydd.gov.uk) neu drwy anfon cais ysgrifenedig i'r cyfeiriad isod.

Rhaid anfon unrhyw wrthwynebiadau a sylwadau eraill sy'n ymwneud â'r gorchymyn yn ysgrifenedig erbyn 27 Mehefin 2024 neu dros e-bost i [gwrthwynebiadaugorchymyntraffigffyrdd@caerdydd.gov.uk](mailto:gwrthwynebiadaugorchymyntraffigffyrdd@caerdydd.gov.uk). Yn achos gwrthwynebiad, rhaid cynnwys datganiad yn nodi'r rhesymau dros wrthwynebu. Gellir datgelu gohebiaeth fel sy'n ofynnol dan Ddeddf Rhyddid Gwybodaeth 2000.

Gellir tynnu'r Hysbysiad hwn ar ôl i'r cyfnod gwrthwynebu ddod i ben. Mae'r Cyngor yn croesawu gohebiaeth yn Gymraeg ac yn Saesneg a byddwn yn sicrhau ein bod yn cyfathrebu â chi yn yr iaith o'ch dewis, boed hynny'n Gymraeg, yn Saesneg neu'n ddwyieithog, cyhyd â'ch bod yn dweud wrthym pa un sydd orau gennych. Ni fydd gohebu yn Gymraeg yn creu unrhyw oedi. Mae'r ddogfen hon ar gael yn Saesneg / This document is available in English.

Dyddiad: 5 Mehefin 2024



Gwasanaethau Cyfreithiol, Neuadd y Sir, Glanfa'r Iwerydd, Caerdydd CF10 4UW

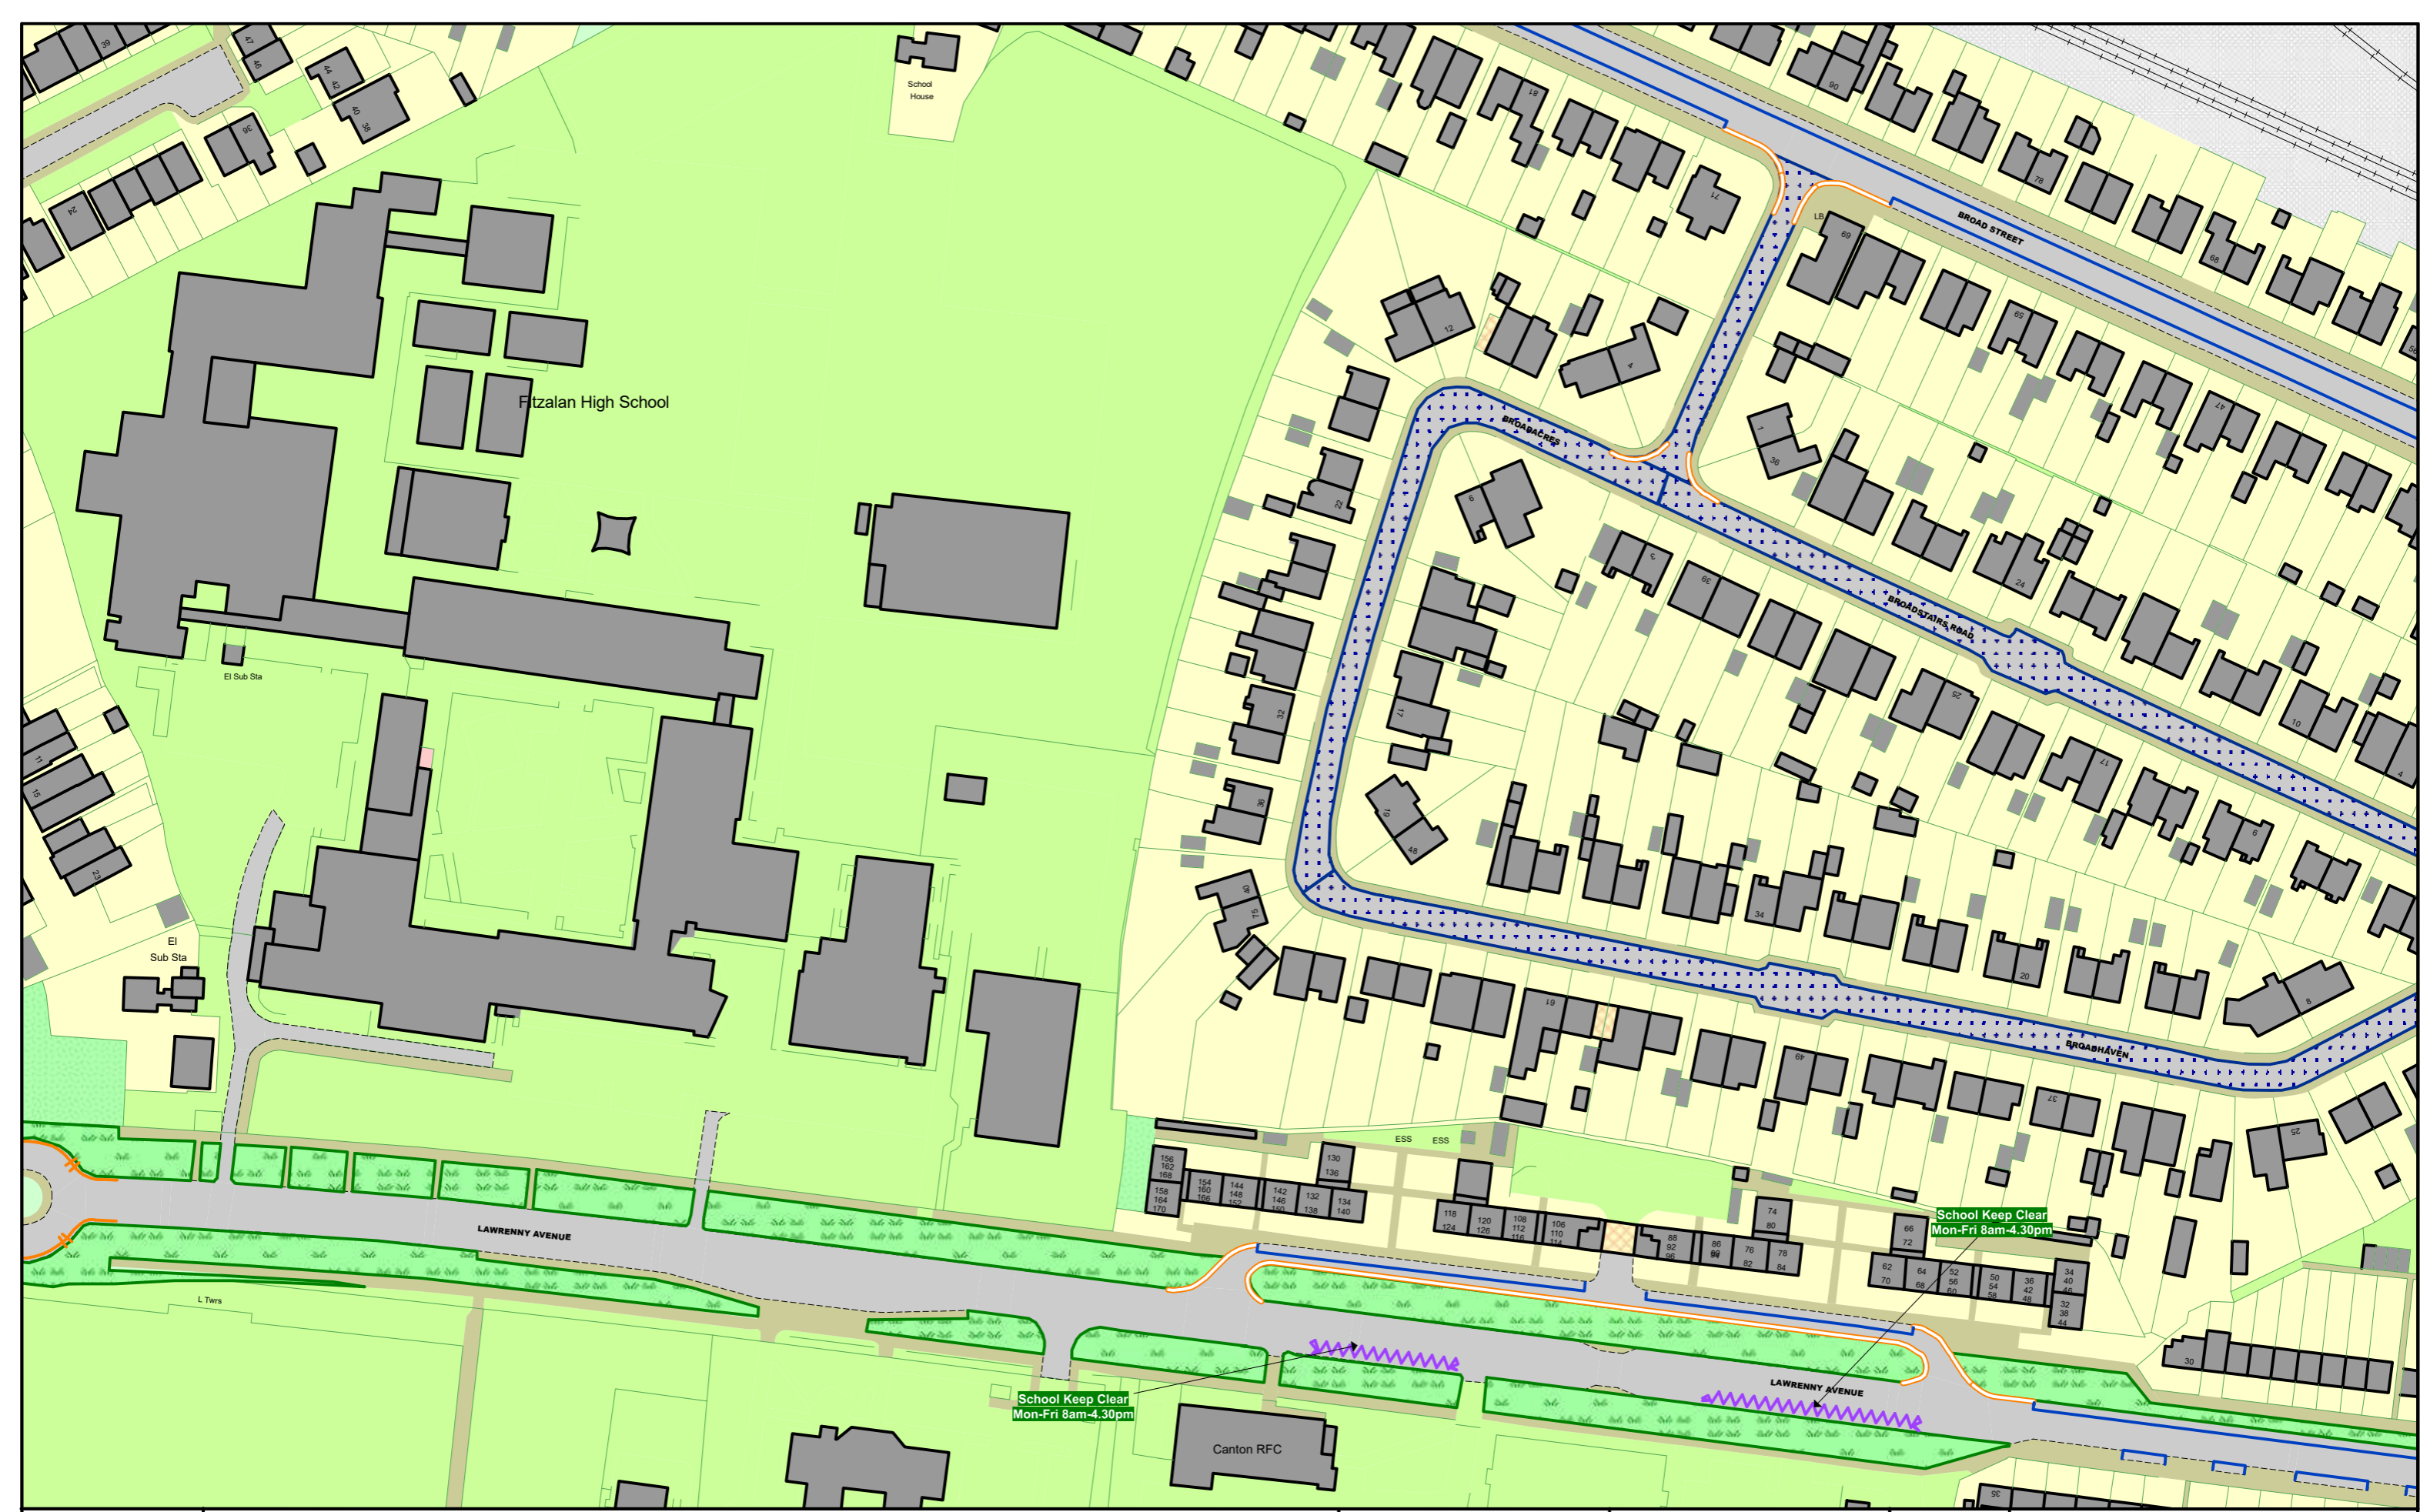


**THE COUNTY COUNCIL OF THE CITY AND COUNTY OF CARDIFF  
(PROHIBITIONS AND RESTRICTIONS OF STOPPING, WAITING, LOADING  
AND STREET PARKING PLACES) (CONSOLIDATION) ORDER 2023**

**NOTE: SEE MAP SCHEDULE LEGEND FOR RESTRICTIONS DISPLAYED**

This map is reproduced from Ordnance Survey material with the permission of Ordnance Survey on behalf of the Controller of Her Majesty's Stationery Office © Crown Copyright. Unauthorised reproduction infringes Crown copyright and may lead to prosecution or civil proceedings. Cardiff County Licence No: AC0000816513 2024

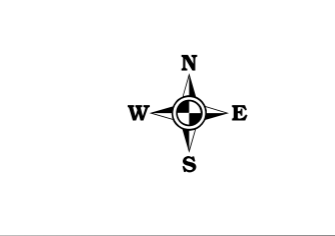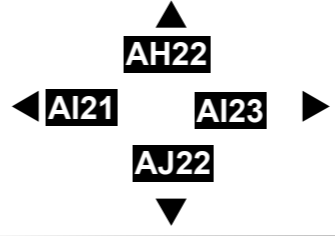

SCALE	1 : 1250	@ A3
DATE		
MAP	Tile Ref: AI22	
REVISION	DRAFT	

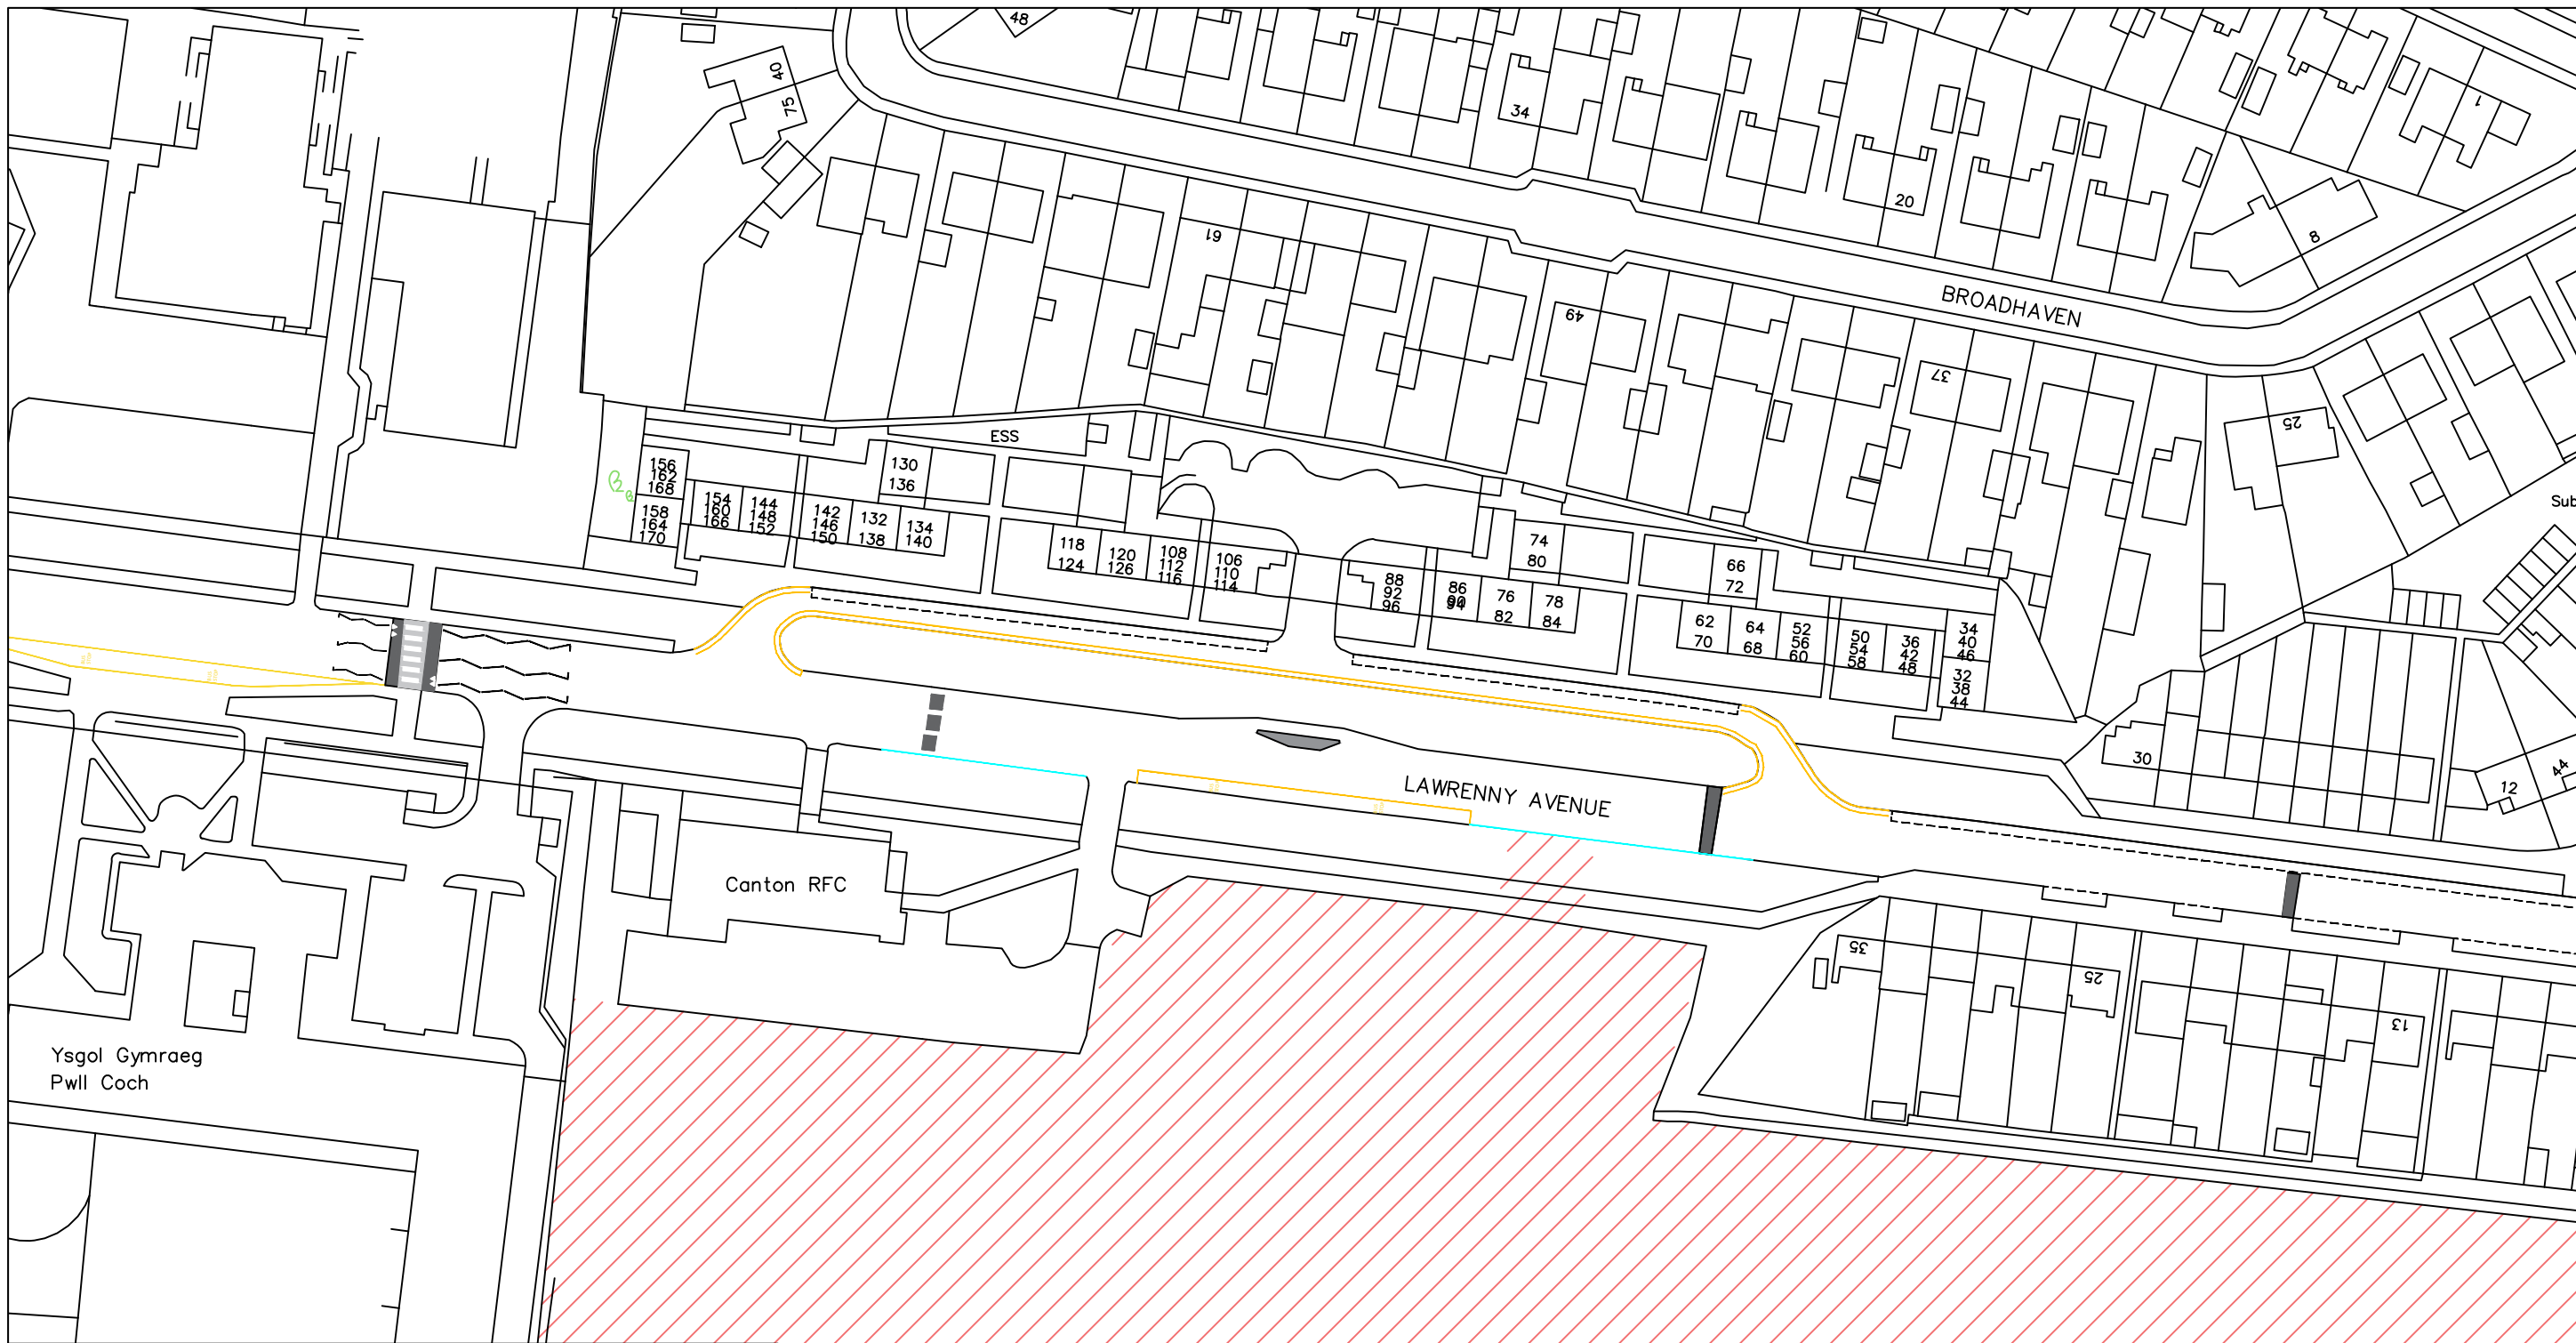

**KEY:**

- Existing No Waiting at Any Time (Double Yellow Line) Restrictions
- Existing Residents Permit Parking Bays
- Existing Bus Stops
- Proposed No Stopping Mon-Fri 8am-4.30pm (School Keep Clear Markings)

**NEWLY DEVELOPED SCHOOL SITE**

CYNGOR DINAS CAERDYDD

THE CITY OF CARDIFF COUNCIL

COPYRIGHT OF THE CITY AND COUNTY OF CARDIFF. ALL RIGHTS RESERVED.

DRAWING CAN BE SCALED FOR PLANNING APPLICATION PURPOSES ONLY.

© Crown copyright and database rights (2020) Ordnance Survey 100023376.  
© Hawlfraint y Goron a hawliau cronfa ddata (2020) Arolwg Ordnans 100023376.



DESIGN CONTRACTS AND DELIVERY  
DYLNIO CONTRACTAU A DARPARU  
**Andrew Gregory**  
DIRECTOR FOR PLANNING, TRANSPORT AND ENVIRONMENT  
CYLLUNIO, TRAFNIATH A'R AMGYLCHEDD

Rev	By	Date	Description of Amendment	Chk by	Date

Fitzalan High School - Traffic Regulation Order

Traffic Regulation Order Consultation Plan

Checked	Path
CO	
Drawn	
Scale	
Date	
do not scale drawing	

County Hall, Atlantic Wharf, Cardiff CF10 4UW  
Telephone 029 2287 2456